


【面積表】

| 室名 | 面積㎡(坪) |
|--------|--------------|
| 客席 | 20.32(6.15) |
| 前室 | 1.61(0.49) |
| WC1 | 1.69(0.51) |
| WC2 | 1.60(0.48) |
| 厨房 | 14.46(4.37) |
| ベランダ | 1.34(0.40) |
| バックヤード | 3.89(1.18) |
| 合計 | 44.91(13.58) |

【座席数】

| 室名 | 席数(人) |
|-------|-------|
| 客席 | 11 |
| カウンター | 7 |
| 合計 | 18 |

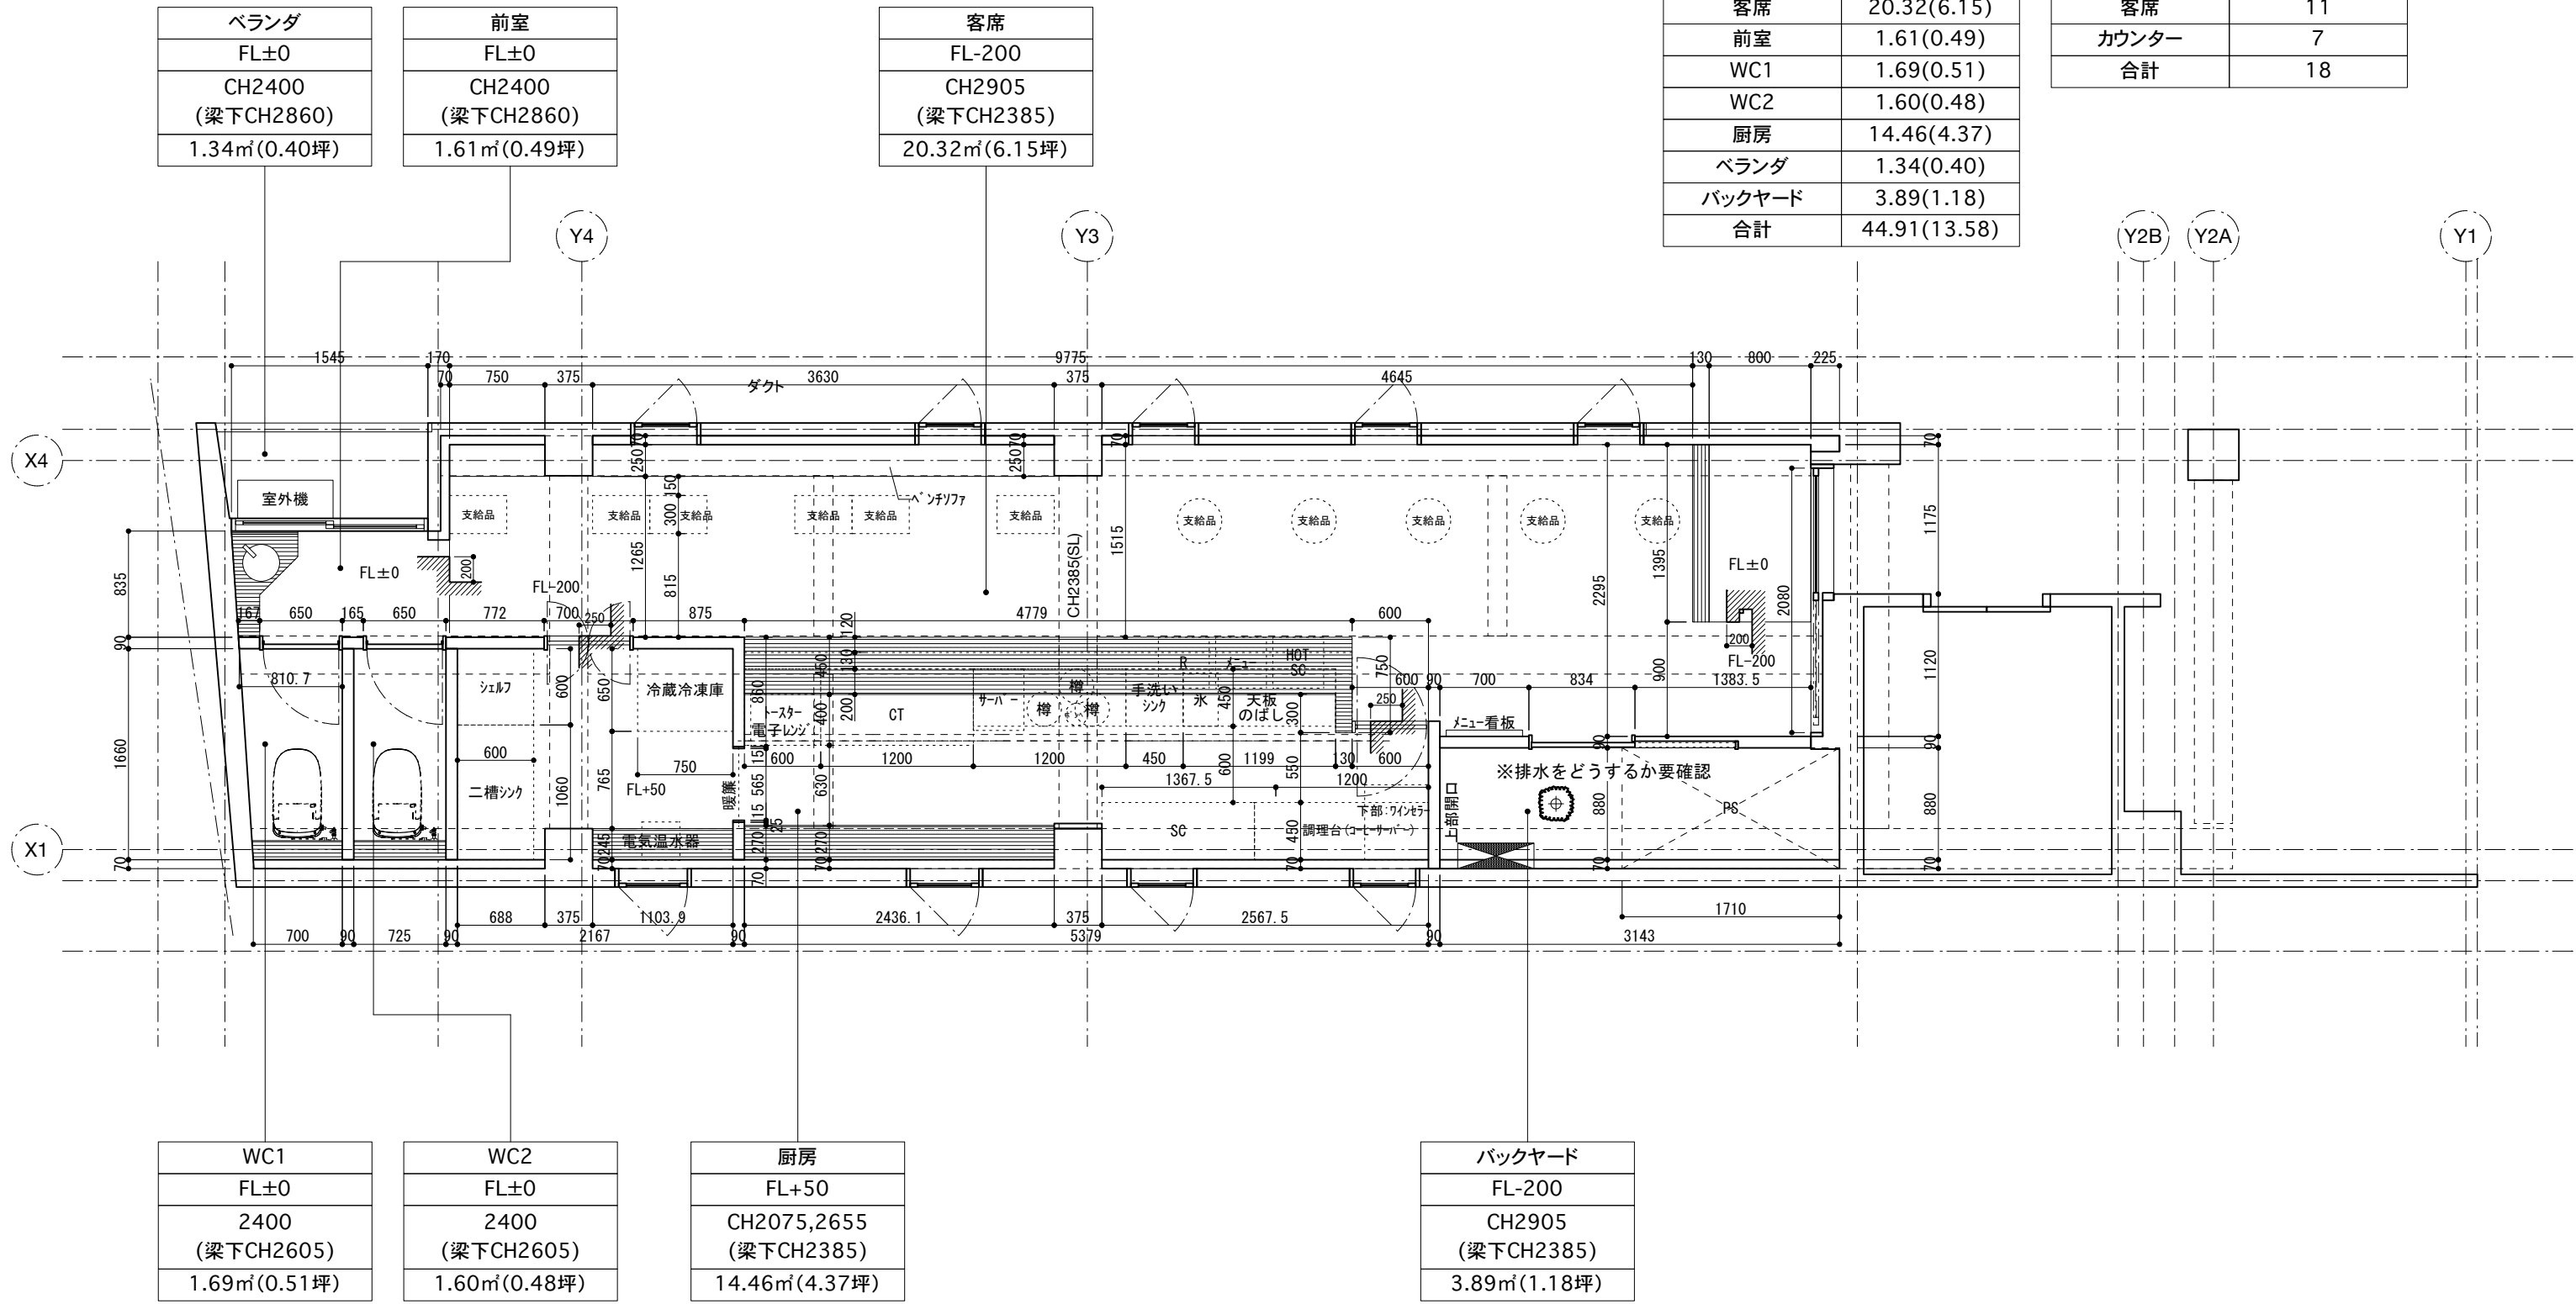

| |
|----------------------|
| ベランダ |
| FL±0 |
| CH2400 (梁下CH2860) |
| 1.34㎡(0.40坪) |

| |
|----------------------|
| 前室 |
| FL±0 |
| CH2400 (梁下CH2860) |
| 1.61㎡(0.49坪) |

| |
|----------------------|
| 客席 |
| FL-200 |
| CH2905 (梁下CH2385) |
| 20.32㎡(6.15坪) |

| |
|--------------------|
| WC1 |
| FL±0 |
| 2400 (梁下CH2605) |
| 1.69㎡(0.51坪) |

| |
|--------------------|
| WC2 |
| FL±0 |
| 2400 (梁下CH2605) |
| 1.60㎡(0.48坪) |

| |
|---------------------------|
| 厨房 |
| FL+50 |
| CH2075,2655 (梁下CH2385) |
| 14.46㎡(4.37坪) |

| |
|----------------------|
| バックヤード |
| FL-200 |
| CH2905 (梁下CH2385) |
| 3.89㎡(1.18坪) |